

R É P U B L I Q U E
F R A N Ç A I S E

COMMUNAUTÉ DE COMMUNES DE



PROCÉDURE DE DÉCLARATION DE PROJET

VOLET RELATIF AU PROJET

2. Plan général des travaux

ENQUÊTE PUBLIQUE



Plan Local d'Urbanisme
de la commune de

H O F F E N


Atelier **[inSitu]**

1 place Saint-Antoine
67200 Strasbourg

Coupes de principes


Coupes sur la rue des pommiers au Sud (coupe A-A')

(Echelle 1/100e)

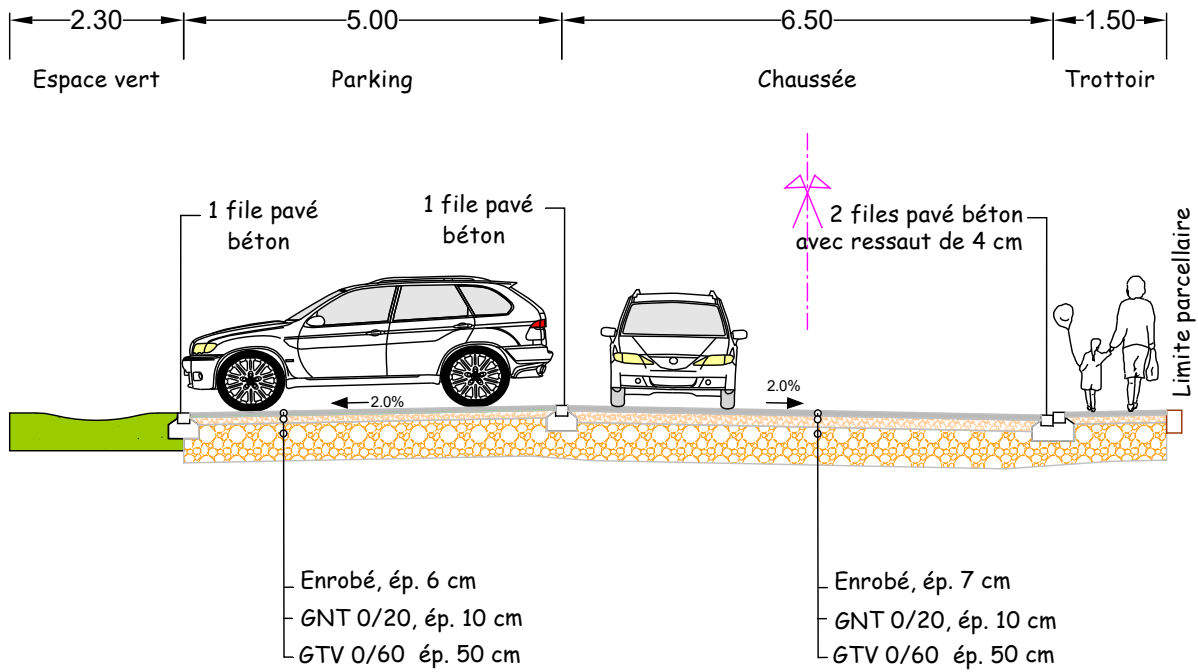

Coupes sur la rue de desserte interne (coupe B-B')

(Echelle 1/100e)

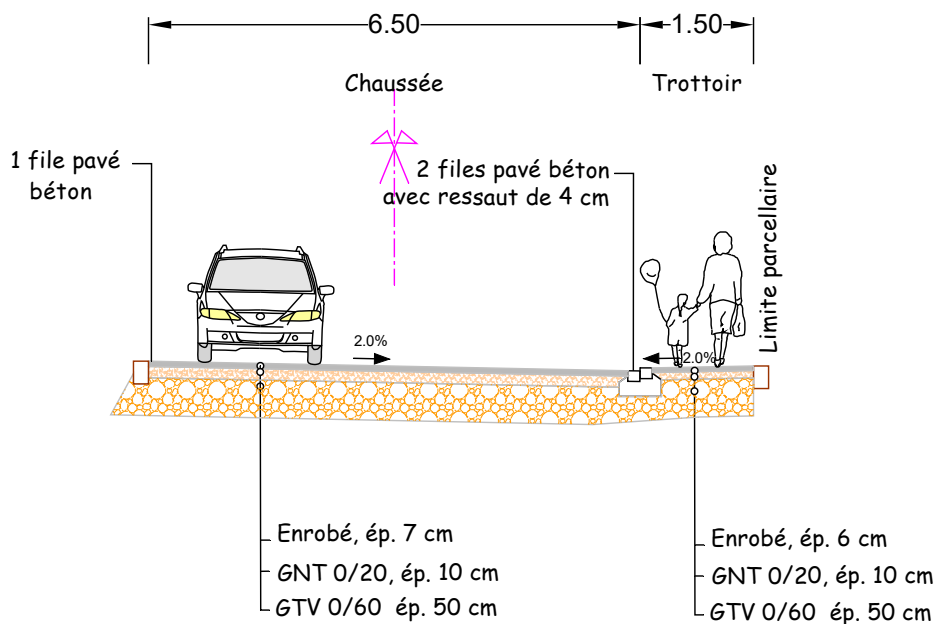

Plan d'aménagement



Source: Plan masse, SOVIA, juin 2021.